






# Saint-Raphaël

## Zonage municipal

### Légende


-  zonage municipal
-  ligne de lot
-  unité d'évaluation
-  périmètre urbain

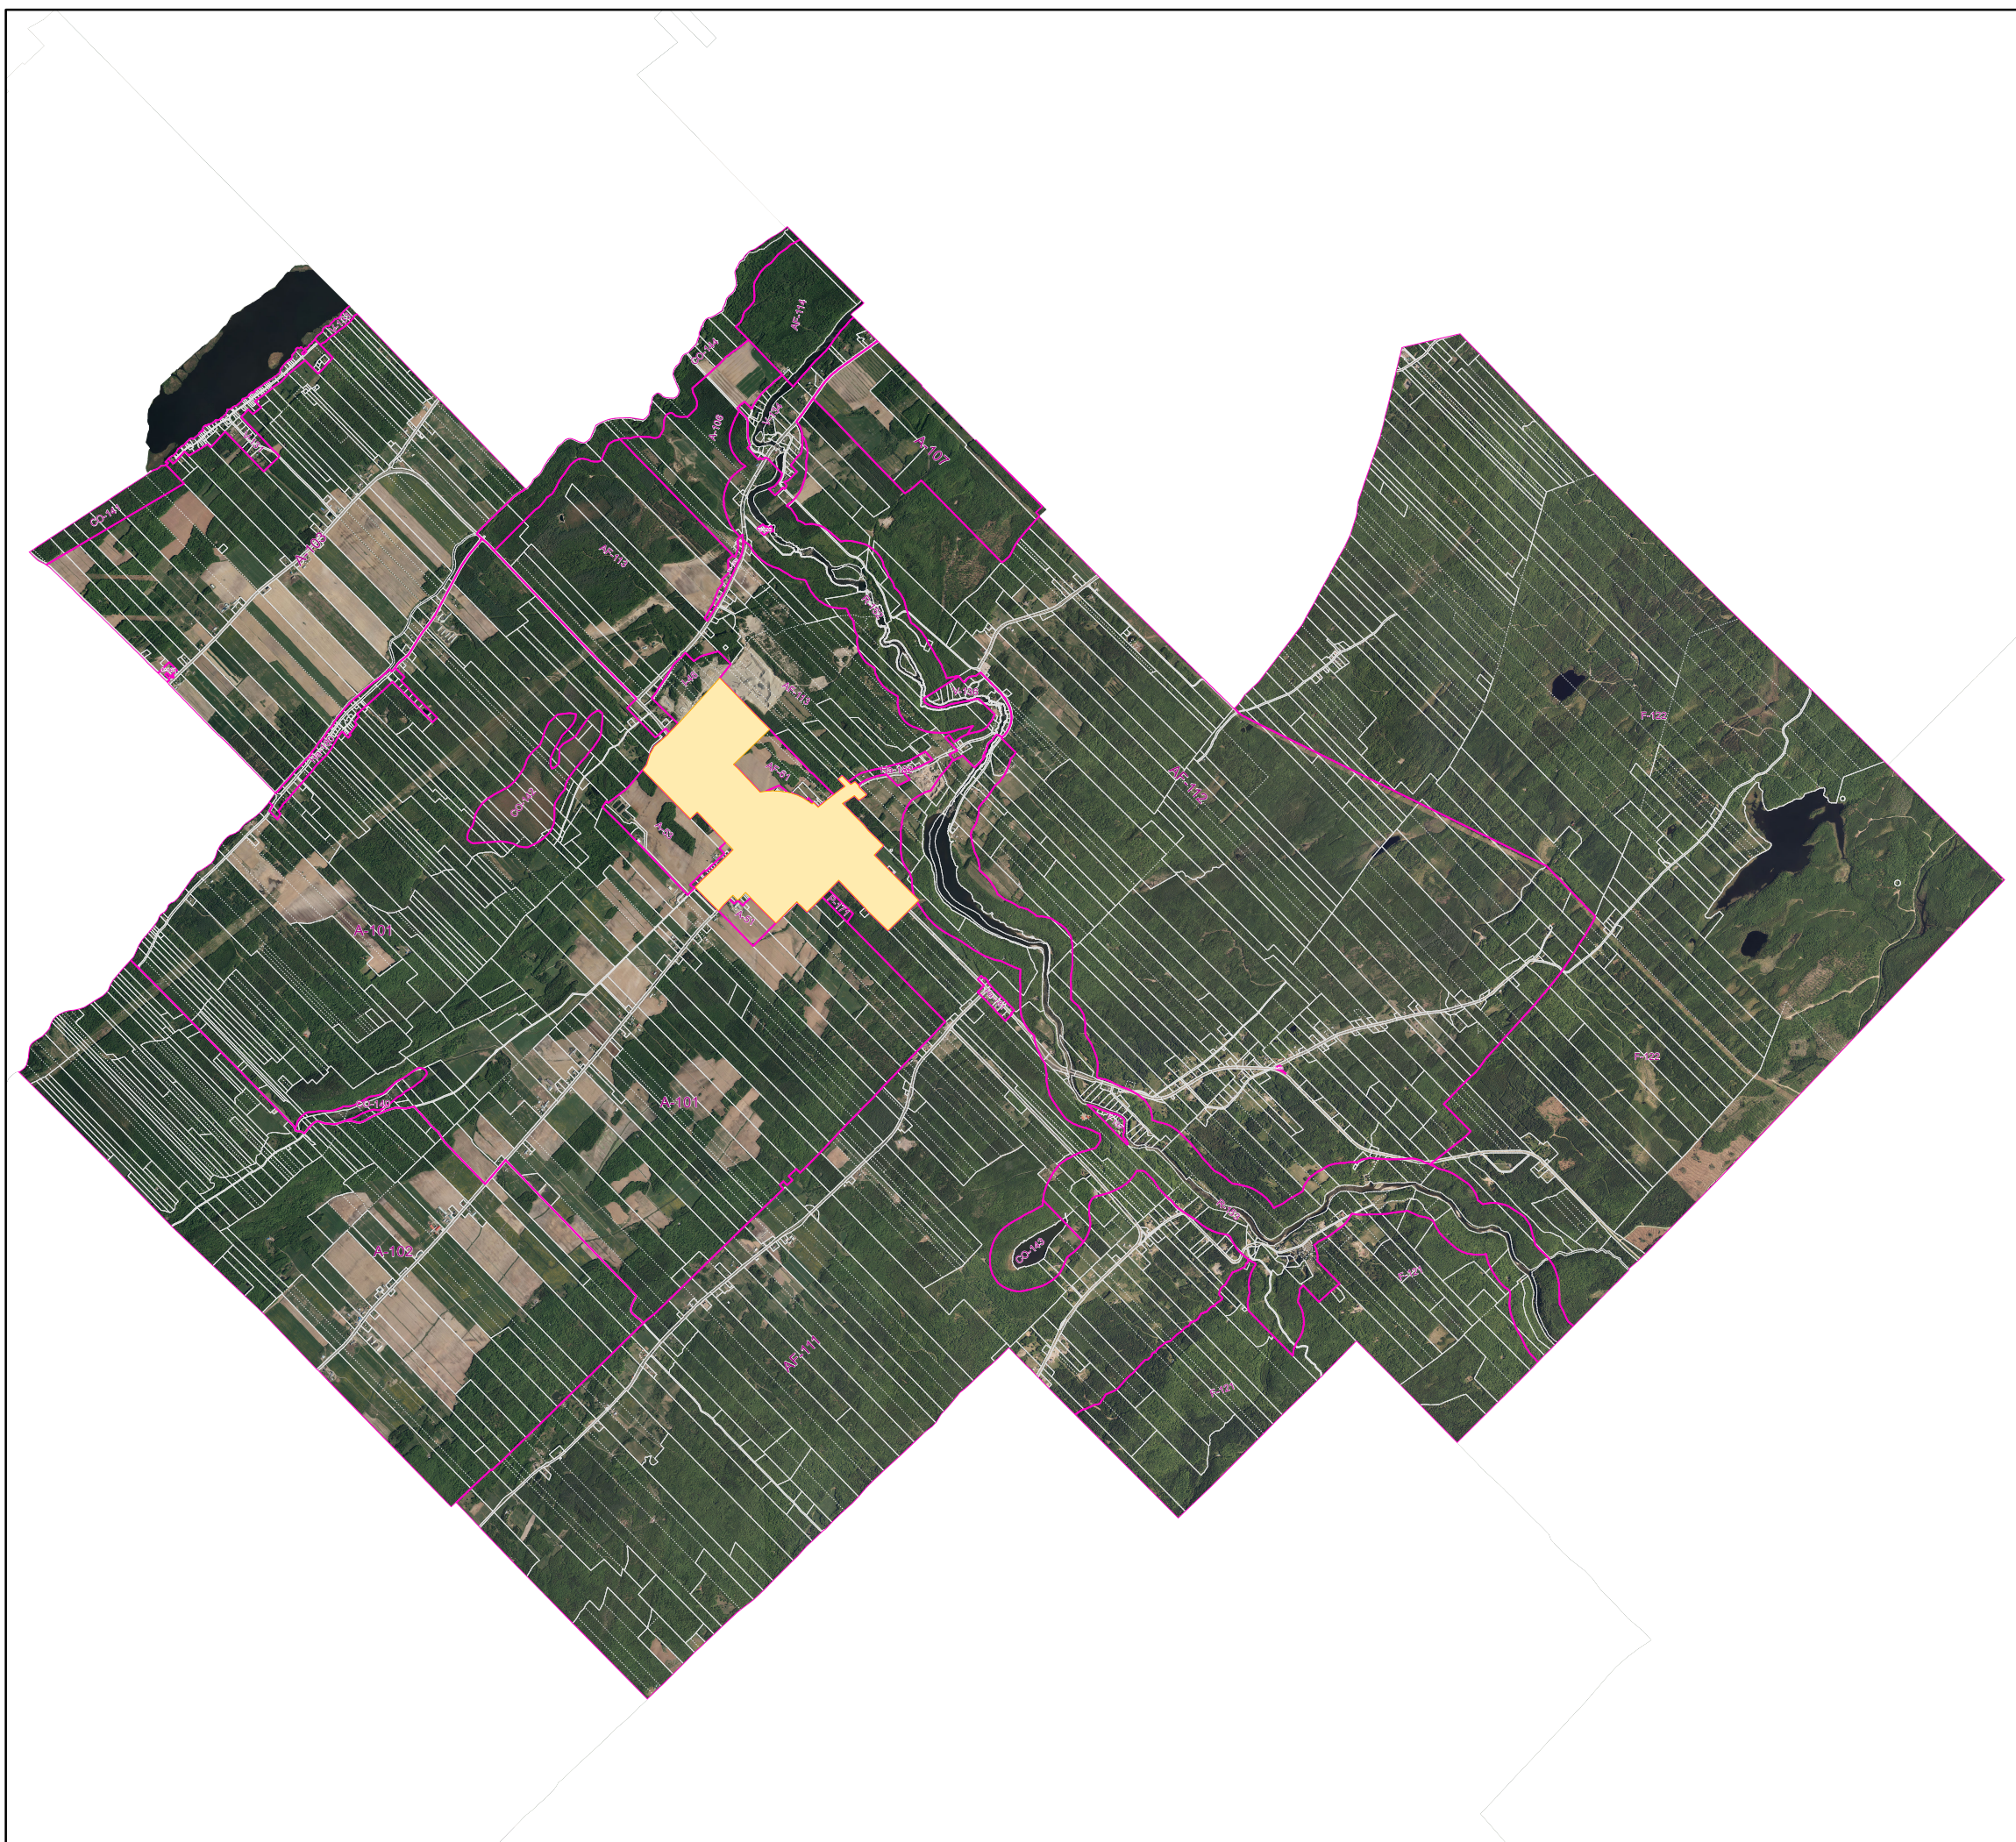

2022-228			D.P.
No règlement	adopté par municipalité	adopté par CM	préparé par

Mise à jour

Orthophotographie numérique prise en juin 2020.  
Fond de carte mis à jour le 20 juin 2022 selon le cadastre du Québec.



100, rue Monseigneur-bilodeau  
Saint-Lazare-de-Bellechasse, Qc  
G0R 3J0

Dessiné par Daniel Paradis      échelle: 1:57 000

Demandeur : Municipalité